环北部湾广西水资源配置工程
钦州城区支线永久用地范围图
（第五批）成果附表册
（钦北区）

广西壮族自治区水利电力勘测设计研究院有限责任公司

2025年04月　南宁

说　　明

1.本成果为环北部湾广西水资源配置工程钦州供水片钦州城区支线永久用地范围图（第五批）附件，工程线路涉及钦州市钦北区。

2.本册为钦北区范围内的永久用地分村组汇总数据、征地范围拐点坐标成果。数据成果包括永久用地面积统计表及征地范围拐点坐标表。征地范围坐标系采用国家 2000 坐标中央经线108° 00′ 00″ 。

3.本次为新增永久用地范围。

4.本成果以图幅为单位排列，永久用地征地范围拐点的使用方法如下：

① 拐点坐标

各图幅中已标记征地范围拐点坐标编号，可根据对应的线路名称、用地性质查阅本附表册中对应的拐点坐标信息。

目　录

1　用地面积统计表 1
2　工程用地控制点坐标表 2

1 用地面积统计表

工程用地面积分村组汇总，见表1。

表1　　钦州城区支线永久用地分村组面积汇总表（钦北区）

供水片	线路名称	用地性质	市	县（区、市）	乡（镇）	行政村	面积（亩）
北海供水片							2.03
	钦州城区支线						2.03
		永久用地					2.03
			钦州市				2.03
				钦北区			2.03
					子材街道		2.03
						白水塘社区	2.03

2 征地范围拐点坐标表

本工程征地范围拐点坐标表，见表2。

表2　　钦州城区支线永久用地控制点坐标表


供水片	线路名称	编号	坐标值(m)		备注
			X	Y	
北海供水片	钦州城区支线	Y1	2433782.929	564477.505	永久用地
北海供水片	钦州城区支线	Y2	2433779.043	564492.404	永久用地
北海供水片	钦州城区支线	Y3	2433782.331	564489.247	永久用地
北海供水片	钦州城区支线	Y4	2433791.549	564482.316	永久用地
北海供水片	钦州城区支线	Y5	2433786.35	564490.545	永久用地
北海供水片	钦州城区支线	Y6	2433778.273	564499.209	永久用地
北海供水片	钦州城区支线	Y7	2433775.357	564501.982	永久用地
北海供水片	钦州城区支线	Y8	2433748.503	564524.54	永久用地
北海供水片	钦州城区支线	Y9	2433749.642	564525.893	永久用地
北海供水片	钦州城区支线	Y10	2433747.146	564527.993	永久用地
北海供水片	钦州城区支线	Y11	2433747.861	564528.843	永久用地
北海供水片	钦州城区支线	Y12	2433739.185	564536.141	永久用地
北海供水片	钦州城区支线	Y13	2433738.353	564538.854	永久用地
北海供水片	钦州城区支线	Y14	2433732.513	564545.409	永久用地
北海供水片	钦州城区支线	Y15	2433733.438	564546.627	永久用地
北海供水片	钦州城区支线	Y16	2433717.369	564560.339	永久用地
北海供水片	钦州城区支线	Y17	2433711.232	564563.598	永久用地
北海供水片	钦州城区支线	Y18	2433699.316	564573.598	永久用地
北海供水片	钦州城区支线	Y19	2433692.813	564579.159	永久用地
北海供水片	钦州城区支线	Y20	2433689.052	564582.515	永久用地
北海供水片	钦州城区支线	Y21	2433685.514	564587.736	永久用地
北海供水片	钦州城区支线	Y22	2433684.11	564586.848	永久用地
北海供水片	钦州城区支线	Y23	2433679.76	564593.552	永久用地
北海供水片	钦州城区支线	Y24	2433677.927	564595.109	永久用地
北海供水片	钦州城区支线	Y25	2433673.766	564602.122	永久用地
北海供水片	钦州城区支线	Y26	2433676.077	564603.493	永久用地
北海供水片	钦州城区支线	Y27	2433673.628	564607.837	永久用地
北海供水片	钦州城区支线	Y28	2433672.671	564614.514	永久用地
北海供水片	钦州城区支线	Y29	2433671.694	564616.3	永久用地
北海供水片	钦州城区支线	Y30	2433666.006	564615.089	永久用地
北海供水片	钦州城区支线	Y31	2433667.321	564610.735	永久用地
北海供水片	钦州城区支线	Y32	2433667.442	564601.056	永久用地
北海供水片	钦州城区支线	Y33	2433667.897	564598.927	永久用地
北海供水片	钦州城区支线	Y34	2433669.344	564591.931	永久用地
北海供水片	钦州城区支线	Y35	2433671.884	564589.248	永久用地
北海供水片	钦州城区支线	Y36	2433673.675	564587.651	永久用地
北海供水片	钦州城区支线	Y37	2433683.745	564576.653	永久用地
北海供水片	钦州城区支线	Y38	2433685.718	564574.267	永久用地
北海供水片	钦州城区支线	Y39	2433688.968	564571.162	永久用地
北海供水片	钦州城区支线	Y40	2433693.64	564567.29	永久用地
北海供水片	钦州城区支线	Y41	2433702.005	564561.481	永久用地
北海供水片	钦州城区支线	Y42	2433710.336	564555.814	永久用地
北海供水片	钦州城区支线	Y43	2433713.393	564553.152	永久用地
北海供水片	钦州城区支线	Y44	2433717.131	564550.482	永久用地
北海供水片	钦州城区支线	Y45	2433727.492	564541.962	永久用地
北海供水片	钦州城区支线	Y46	2433729.013	564535.26	永久用地
北海供水片	钦州城区支线	Y47	2433732.372	564531.586	永久用地
北海供水片	钦州城区支线	Y48	2433739.385	564526.089	永久用地
北海供水片	钦州城区支线	Y49	2433742.997	564523.889	永久用地

表2　　钦州城区支线永久用地控制点坐标表

供水片	线路名称	编号	坐标值(m)		备注
			X	Y	
北海供水片	钦州城区支线	Y50	2433743.364	564522.278	永久用地
北海供水片	钦州城区支线	Y51	2433745.368	564518.496	永久用地
北海供水片	钦州城区支线	Y52	2433747.905	564515.609	永久用地
北海供水片	钦州城区支线	Y53	2433754.179	564510.202	永久用地
北海供水片	钦州城区支线	Y54	2433758.802	564505.782	永久用地
北海供水片	钦州城区支线	Y55	2433762.697	564503.533	永久用地
北海供水片	钦州城区支线	Y56	2433768.138	564498.564	永久用地
北海供水片	钦州城区支线	Y57	2433773.426	564492.907	永久用地
北海供水片	钦州城区支线	Y58	2433776.701	564489.392	永久用地
北海供水片	钦州城区支线	Y59	2433779.384	564485.893	永久用地
北海供水片	钦州城区支线	Y60	2433781.044	564481.8	永久用地

环北部湾广西水资源配置工程 钦州城区支线工程用地图图幅清单 （钦北区）					
线路批次	第五批		交付时间		
供水片	线路名称	序号	图幅名	图幅号	涉及县区
钦州供水片		1			
	钦州城区支线	1			
		1	钦州城区支线永久用地范围图01（第五批）	GXS318255-4A-QZCZYE01	钦北区

钦州城区支线永久用地范围图01结合图（第五批）

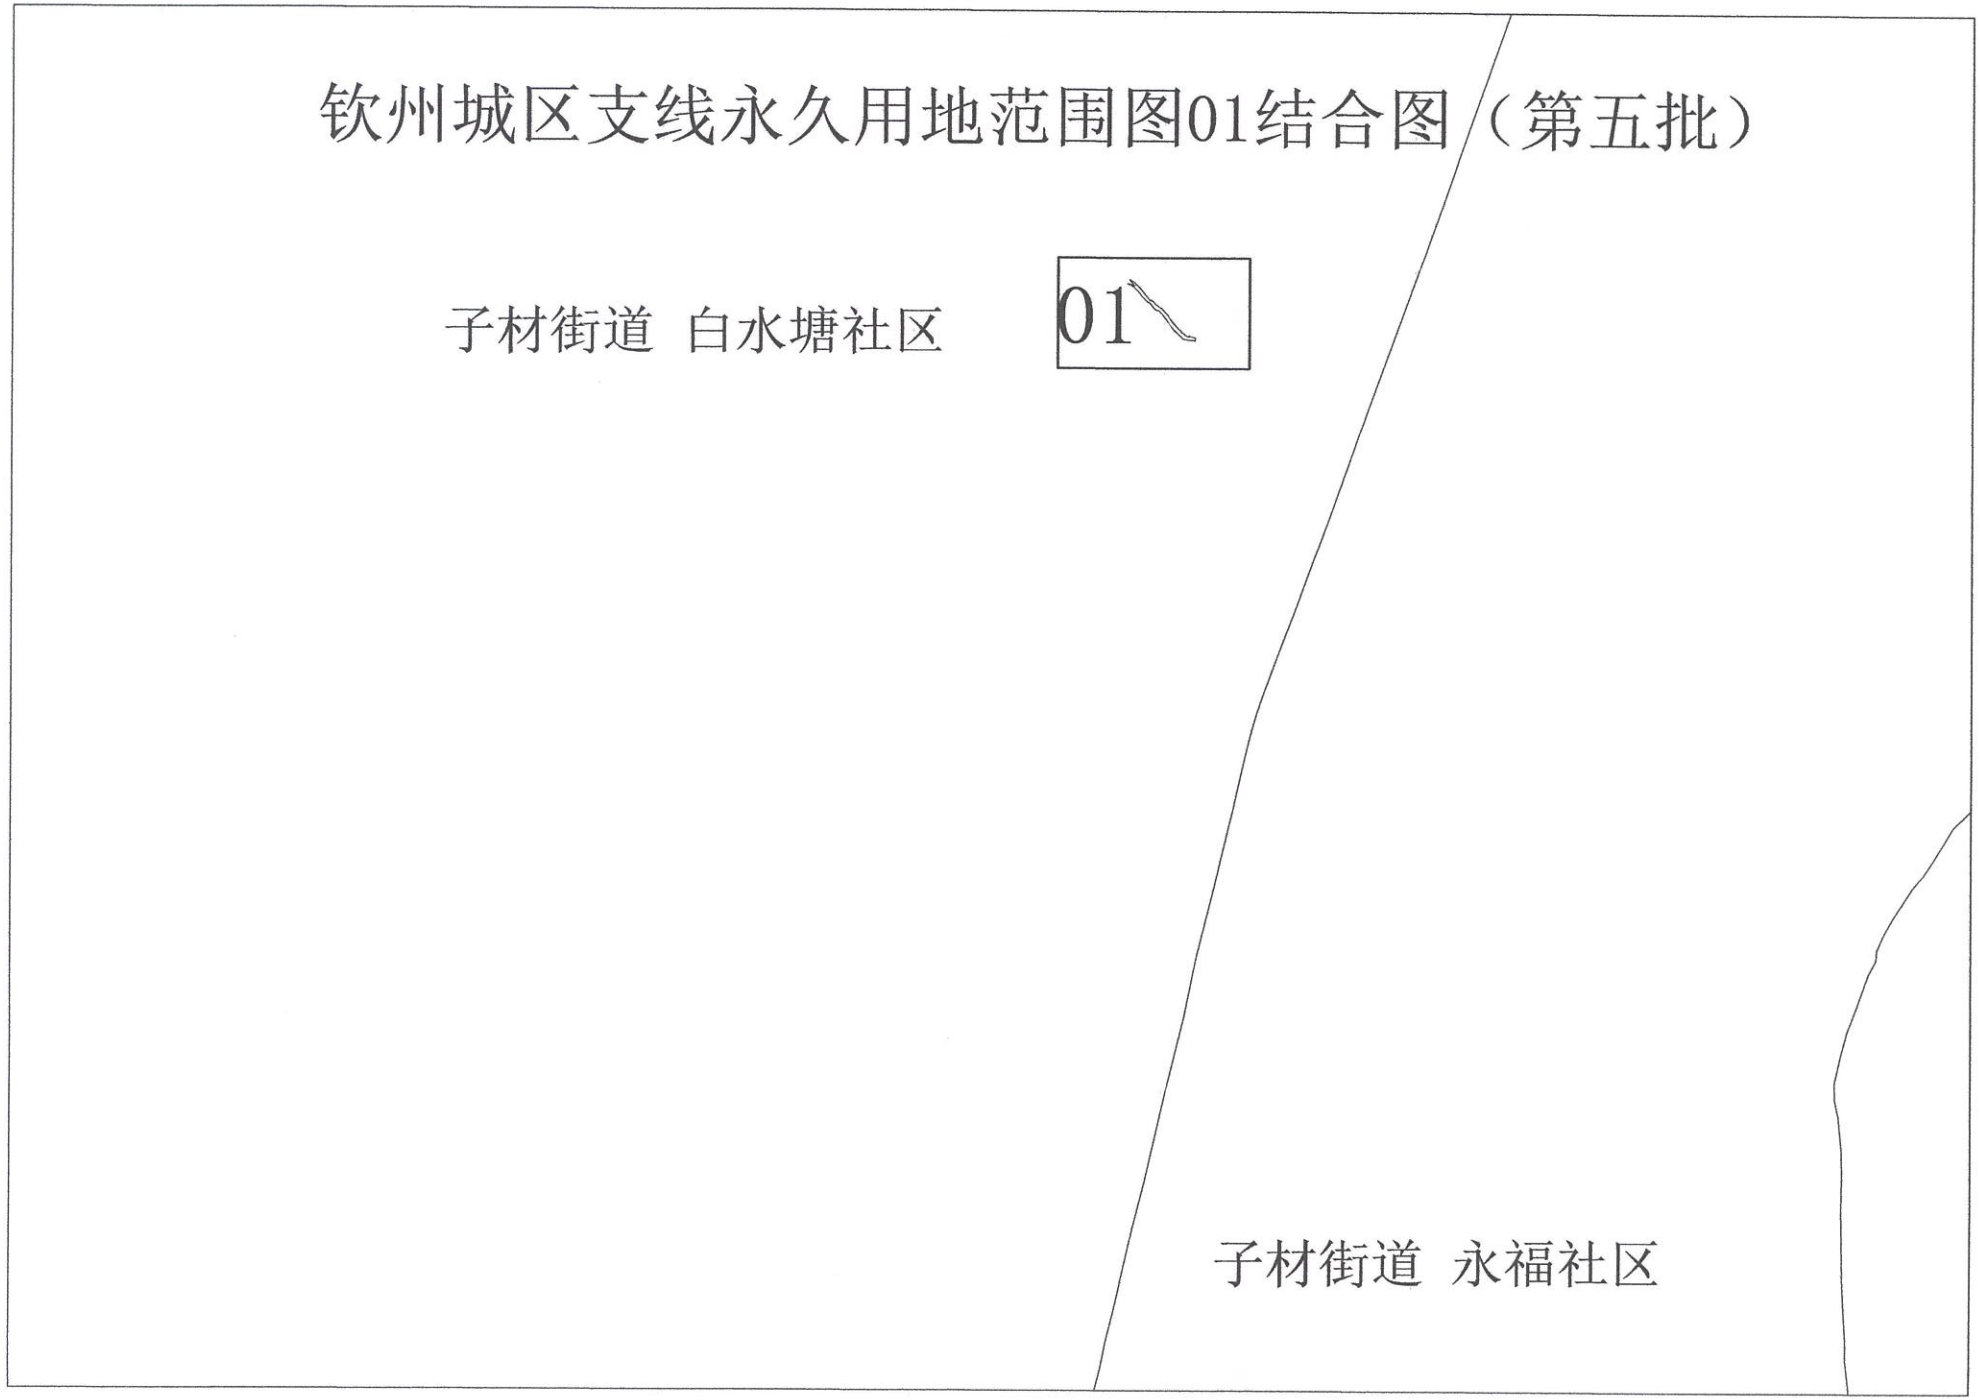

版权所有 侵权必究

图书在版编目（CIP）数据

ISBN 978-7-5130-7xxx-x

I. ①xxx… II. ①xxx… III. ①xxx—xxx IV. ①xxx

图书在版编目 数据未全

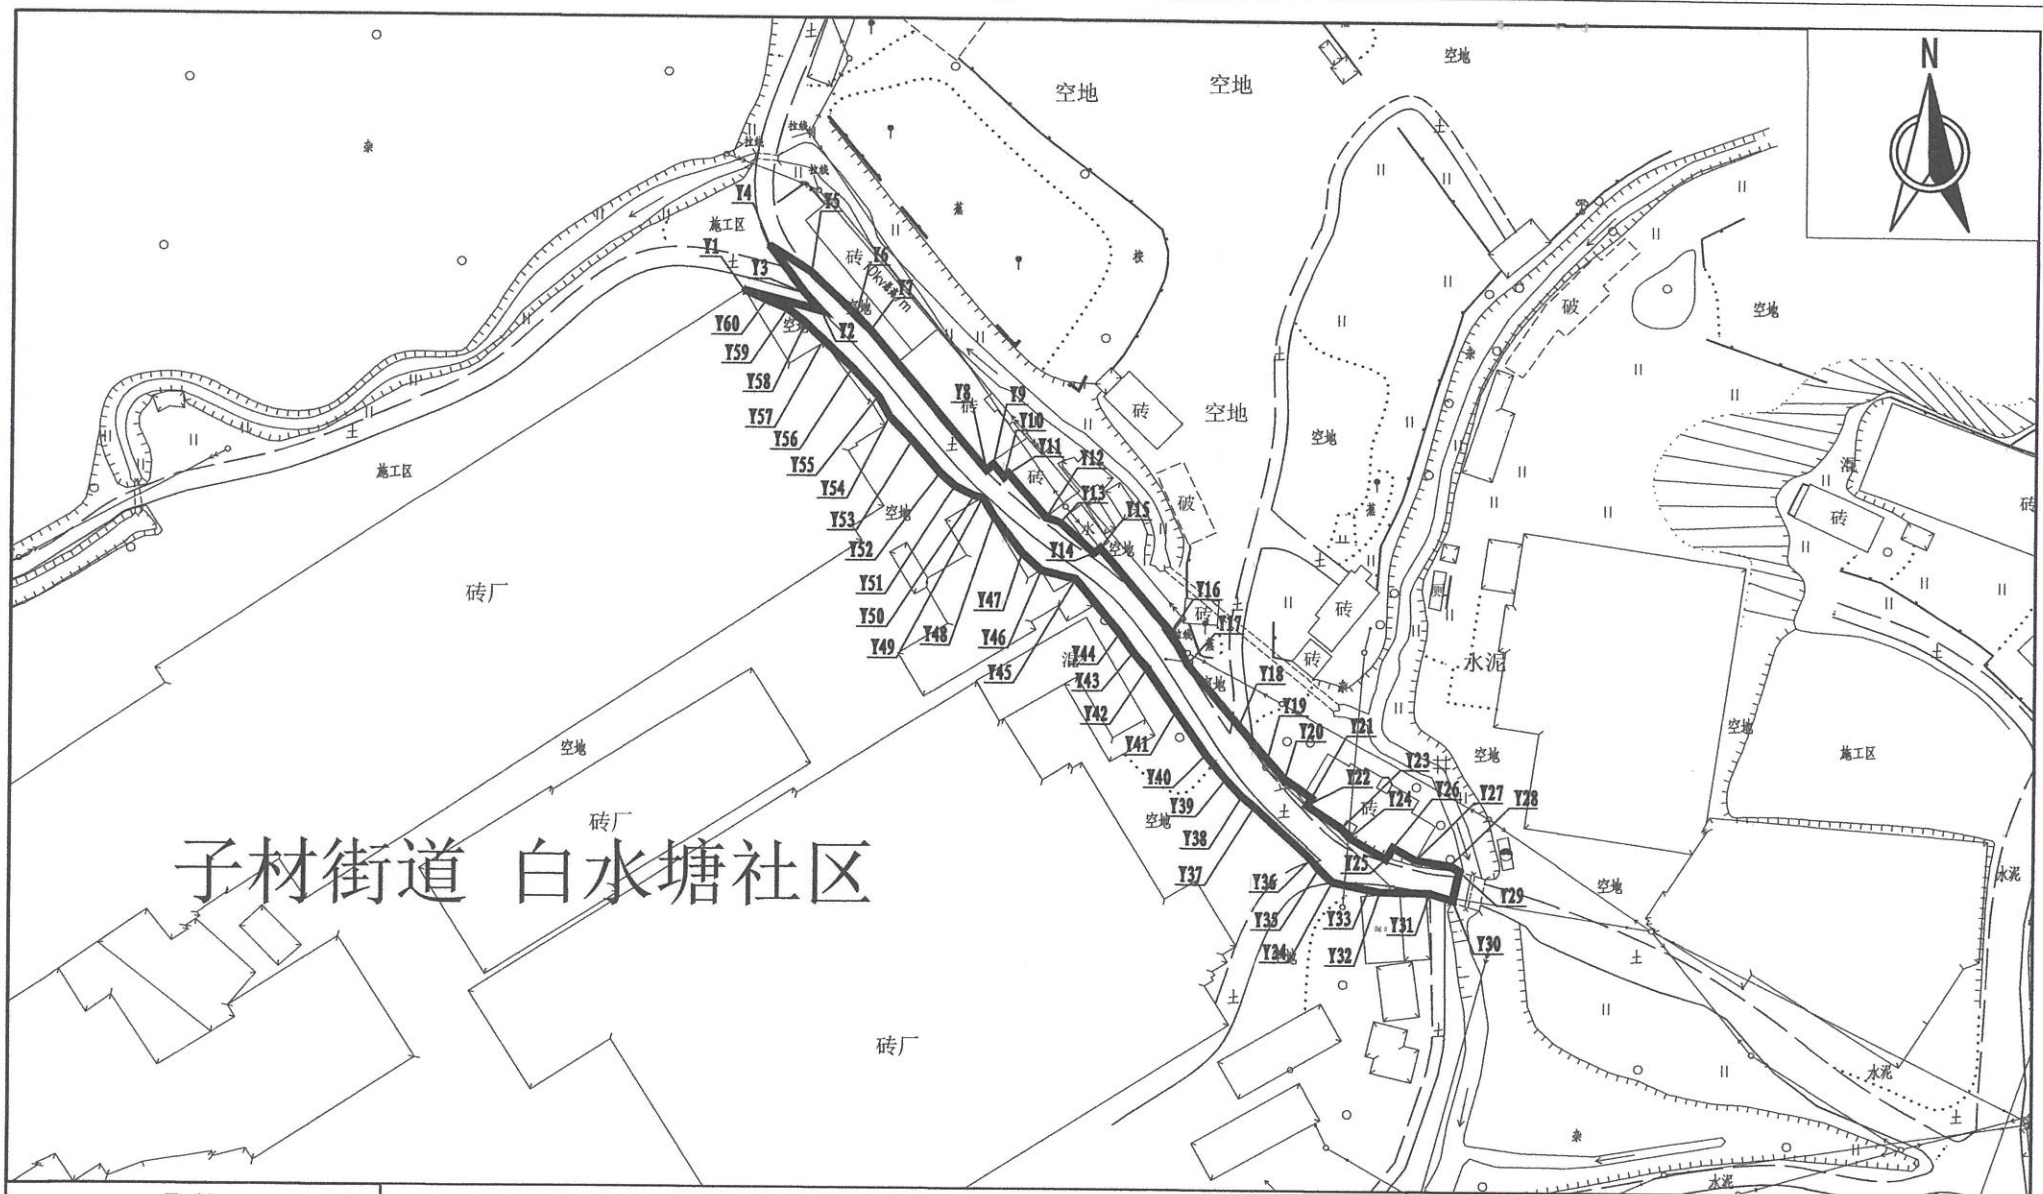


图 例

DS10 工程用地界标控制点
水田
旱地
果园
乔木林地
灌木林地
竹林地
其他草地
农村宅基地
永久用地线
临时用地线
铁路用地
公路用地
农村道路
河流水面
坑塘水面
内陆滩涂
海堤
行政村界
独立人坟
小型水利设施
土地庙
桥梁
阶梯
涵洞
电力线
通信线

备注：2000国家大地坐标系，中央子午线为108° 00′ 00″；

会签专业	会签者	日 期
水工	钟顺钢	2025.04

广西壮族自治区水利电力勘测设计研究院有限责任公司

批准		环北部湾广西水资源配置工程	施工图 设计
核定	陈山		征地移民 部分
审查	王磊	钦州城区支线永久用地范围图01（第五批）	
校核	顾刚		
设计	史春阳 李志卫		
制图		比例 1:1000	日期 2025.04
设计证号	A145004694	图号	GXS318255-4A-QZCZYE01

